


WANTED

RUE SHERBROOKE OUEST

AVE DU PRÉSIDENT KENNEDY

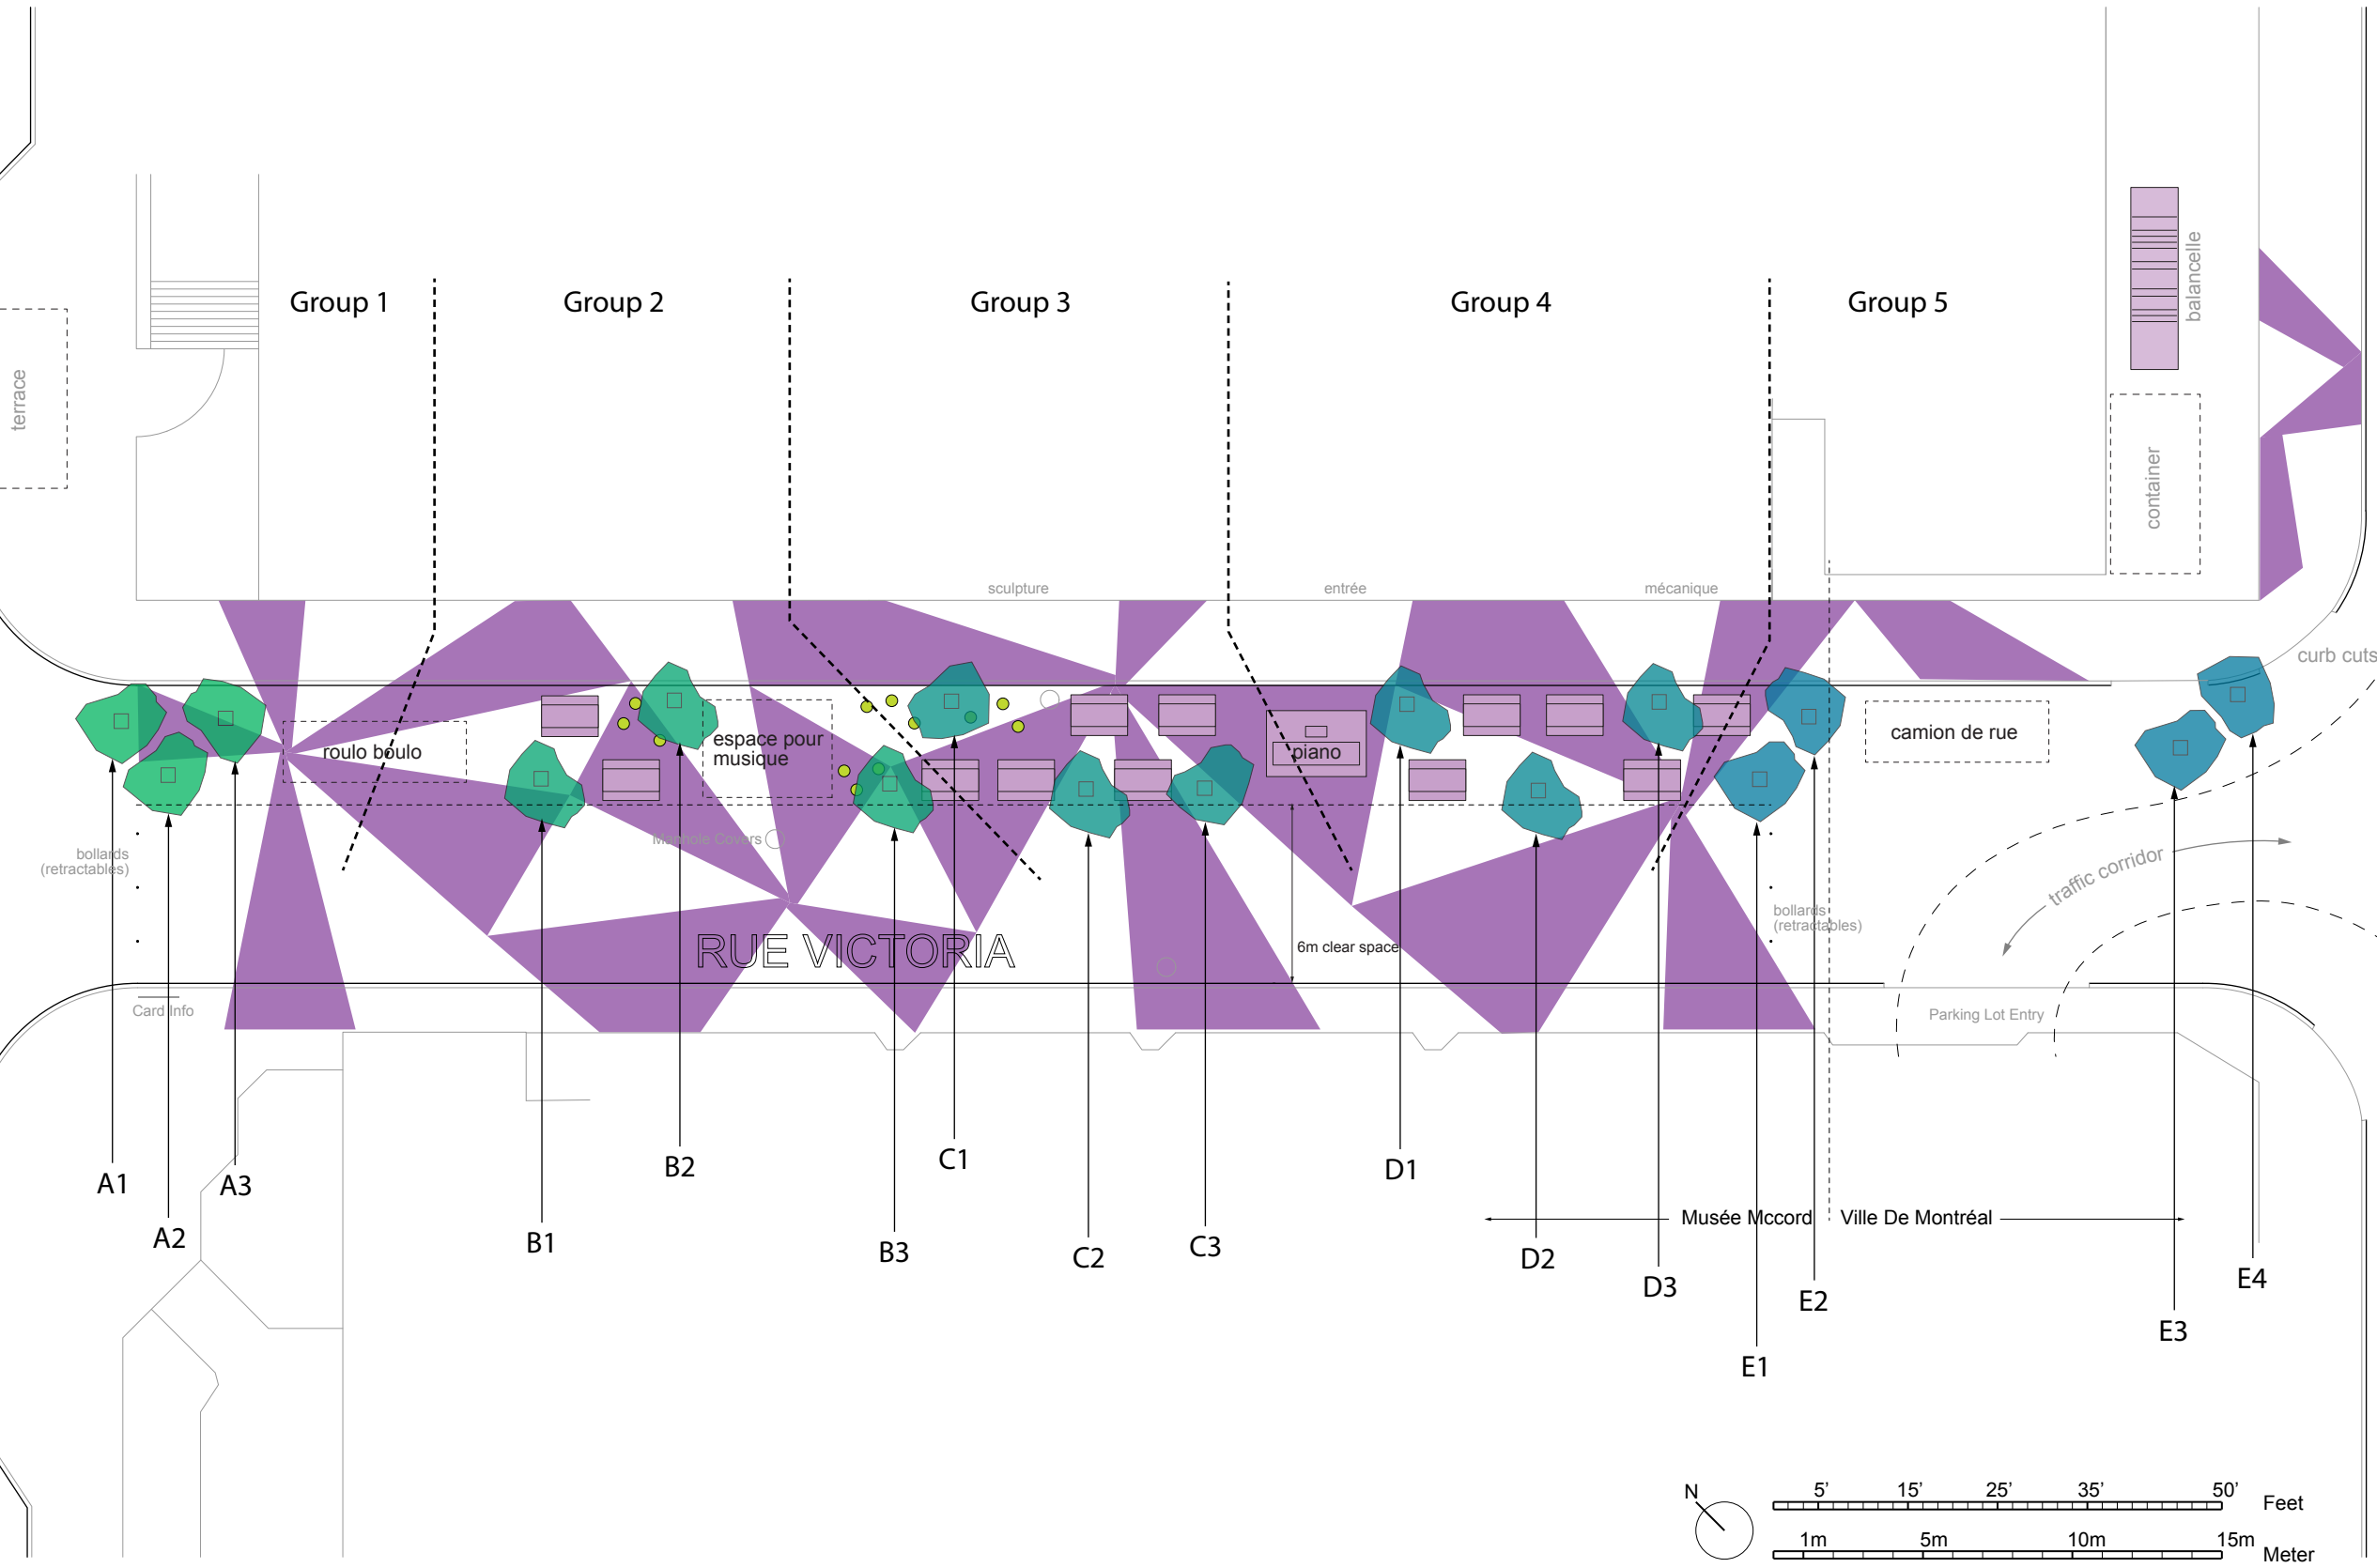

02apr2018	A.B.	03
date	préparé par / prepared by	révision / issue

dessiné par / drafted by:
 préparé par / prepared by:

client:
MUSÉE MCCORD
 690 rue Sherbrooke ouest
 Montréal, QC
 H3A 1E9
 tél: 514 398 7100
 www.mccord-museum.qc.ca

titre de projet / job title
FORÊT URBAINE 8

titre de dessin / drawing title
Rue Victoria Site Plan

Émis pour / issue for

échelle / scale
1" = 6m
 nom de fichier / file name
McCord_Site Plan_02apr2018
 no. de dessin / drawing no
01

